


PERFIL VIAL 1

VIA URBANA CON TRANSPORTE MASIVO


VIA DE 2 CALZADAS-3 CARRILES DE VEHICULOS - 1 CARRIL PARA TRANSPORTE MASIVO.

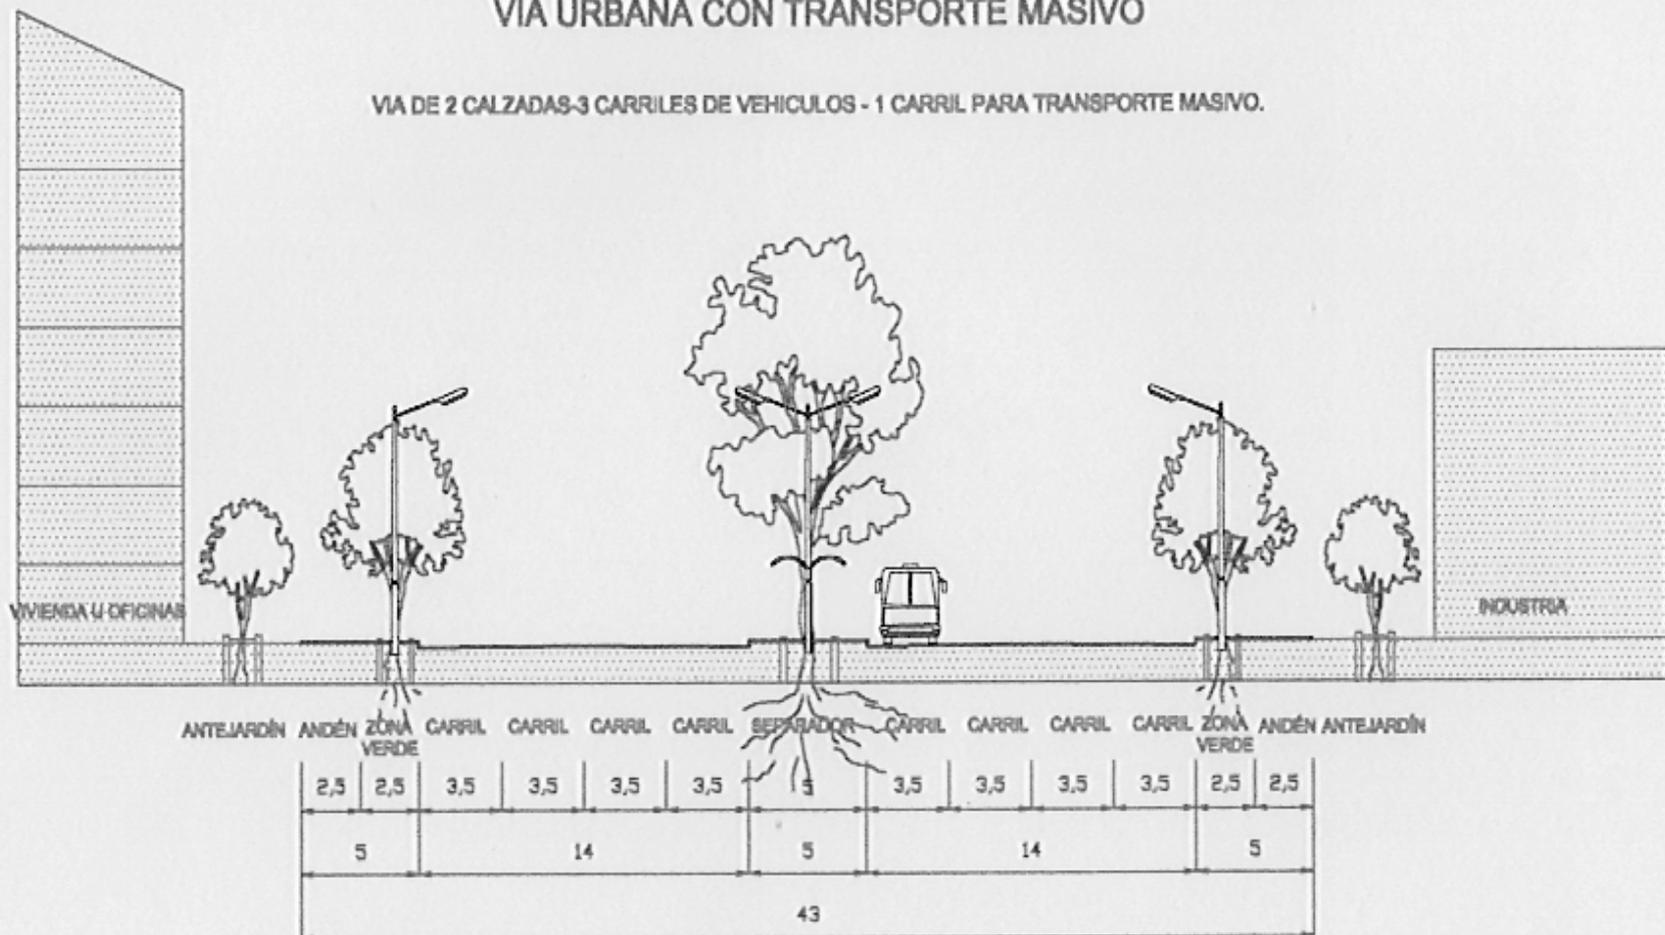

ESCALA: 1:200

PERFIL VIAL 2 VIA URBANA


VIA DE 2 CALZADAS-3 CARRILES DE VEHICULOS

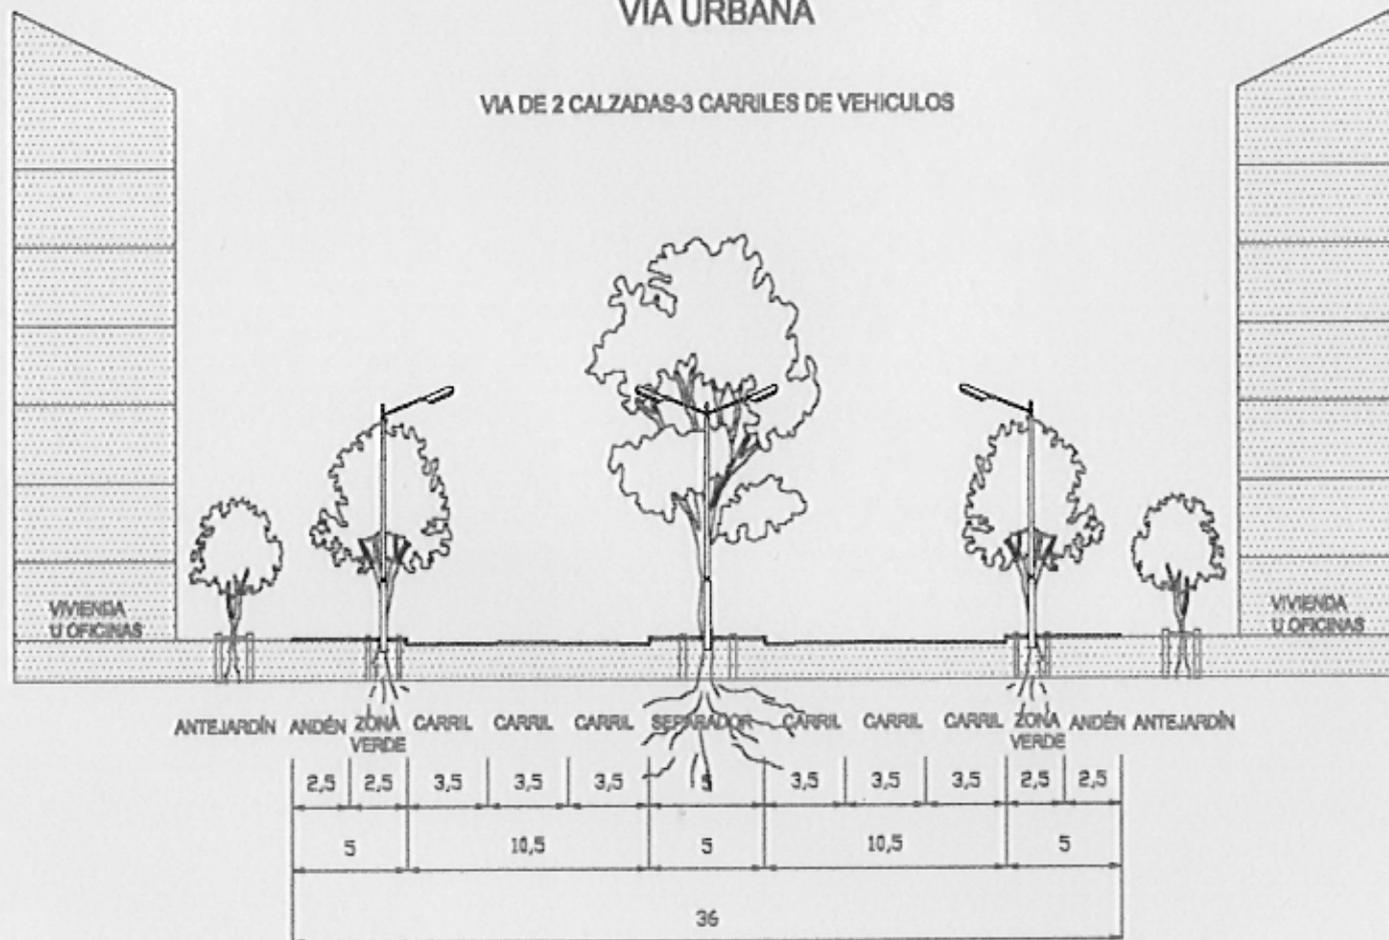

ESCALA: 1:200

PERFIL VIAL 3 VIA CONECTORA


VIA DE 2 CALZADAS-3 CARRILES DE VEHICULOS

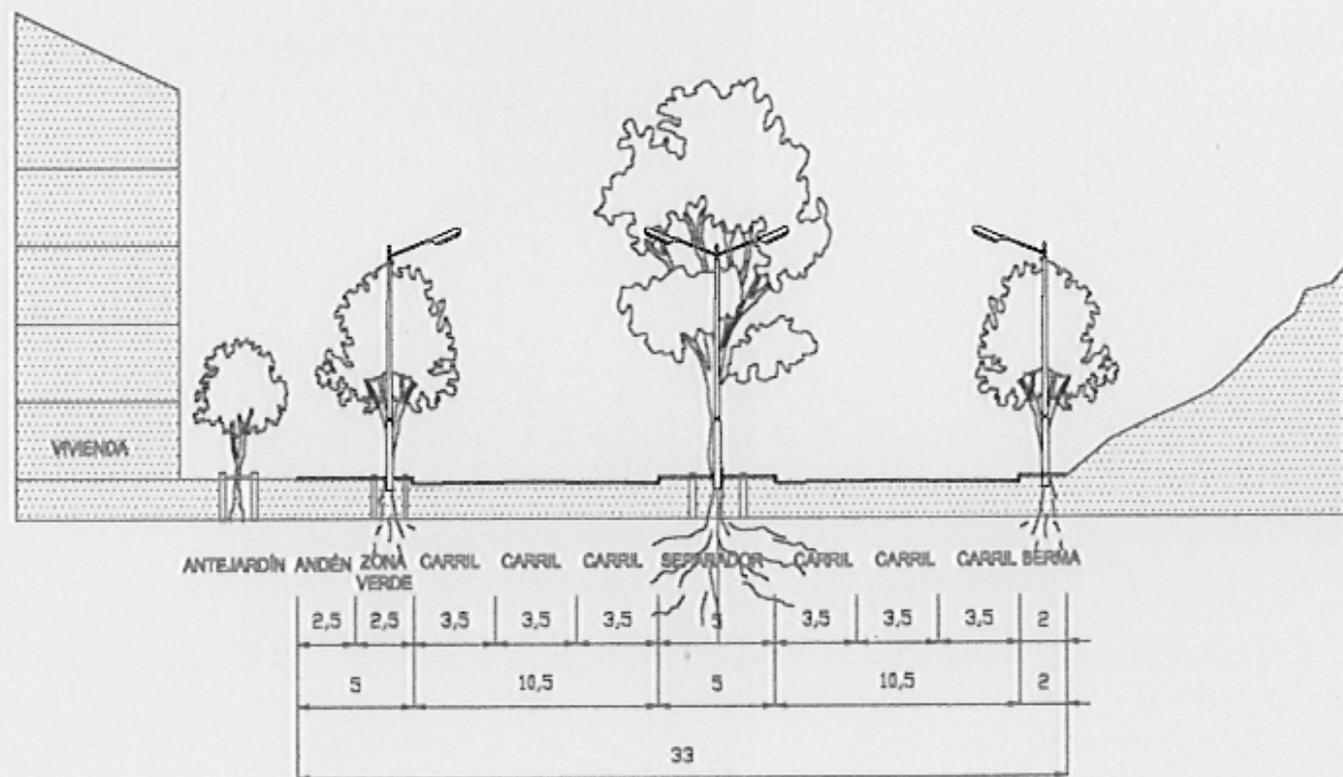

ESCALA: 1:200

PERFIL VIAL 4 VIA URBANA


VIA DE 2 CALZADAS-2 CARRILES DE VEHICULOS

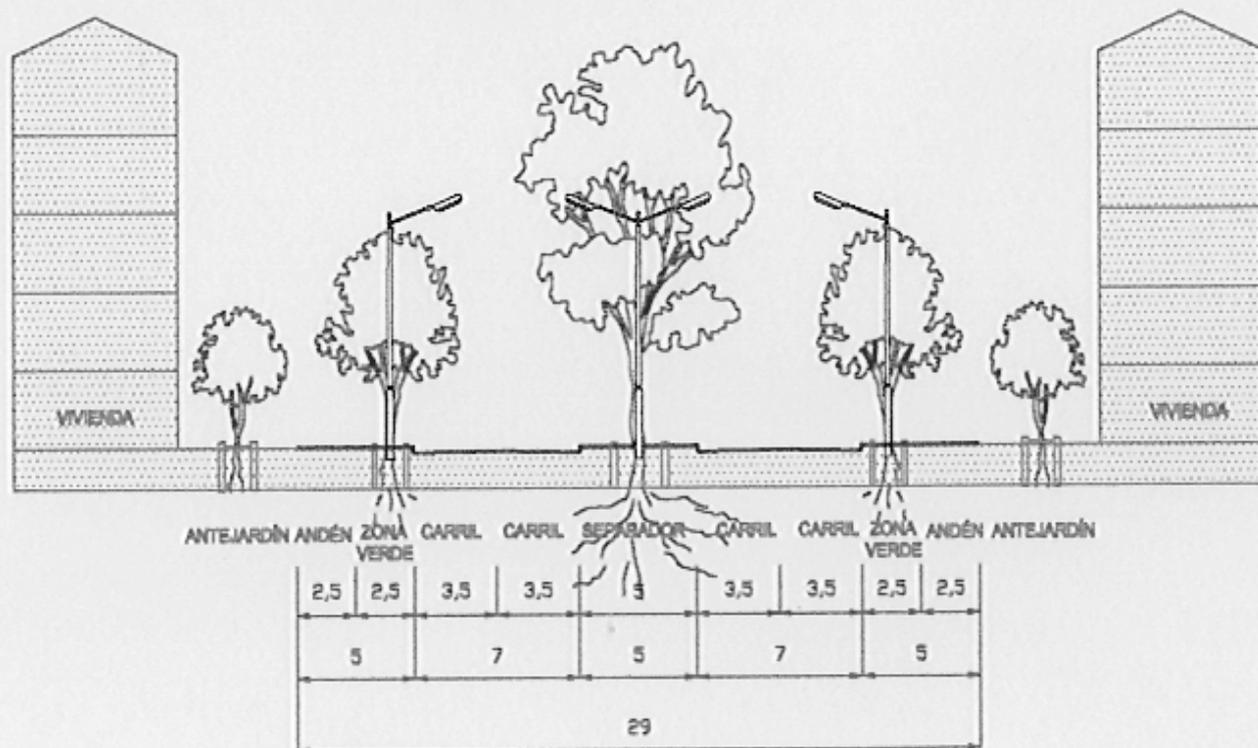

ESCALA: 1:200

PERFIL VIAL 4A VIA URBANA


VIA DE 1 CALZADA - 4 CARRILES DE VEHICULOS

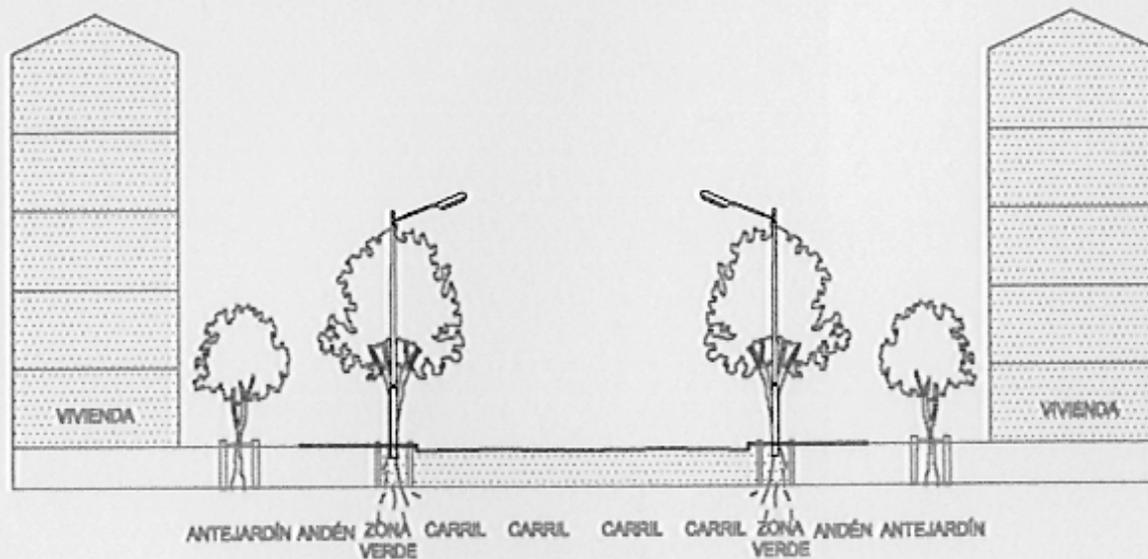

2,5	2,5	3,5	3,5	3,5	3,5	2,5	2,5
5		7		7		5	
24							

PERFIL VIAL 5 VIA CONECTORA


VIA DE 2 CALZADAS-2 CARRILES DE VEHICULOS

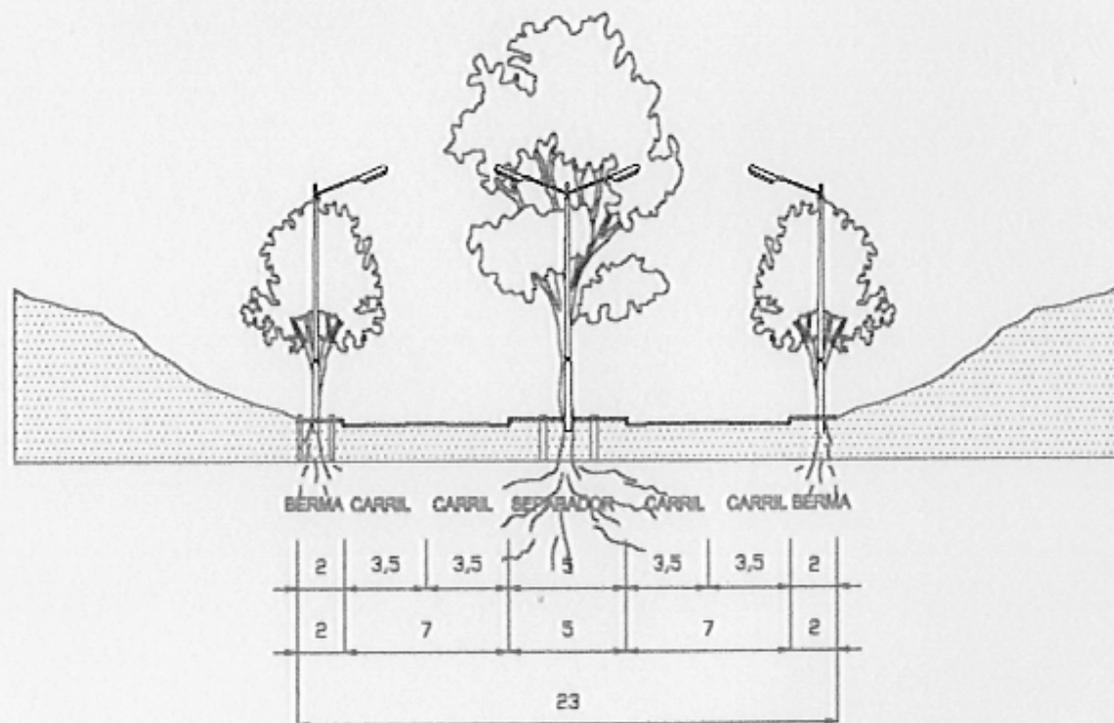

ESCALA: 1:200

PERFIL VIAL 6 VIA URBANA


VIA DE 1 CALZADA-2 CARRILES DE VEHICULOS

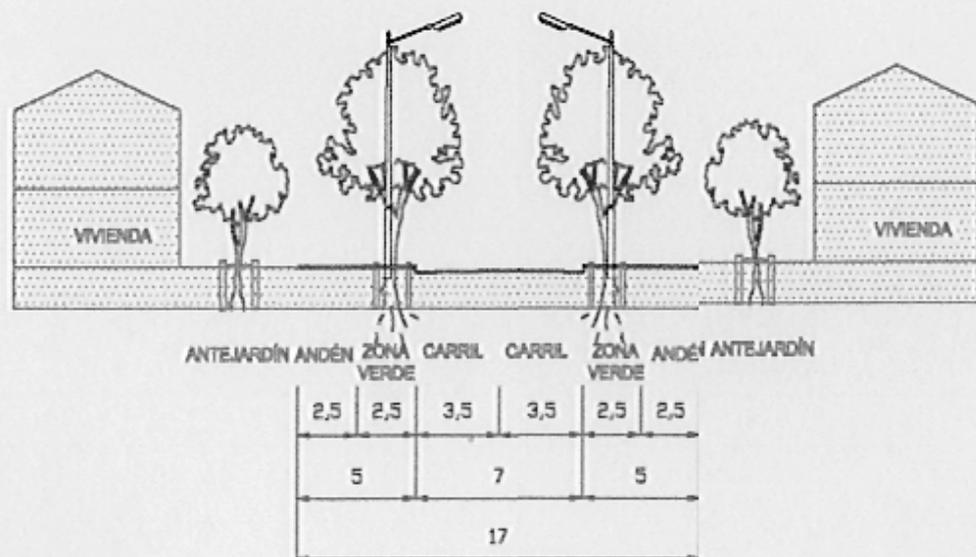

ESCALA: 1:200

PERFIL VIAL 7 VIA CONECTORA

VIA DE 1 CALZADA-2 CARRILES DE VEHICULOS

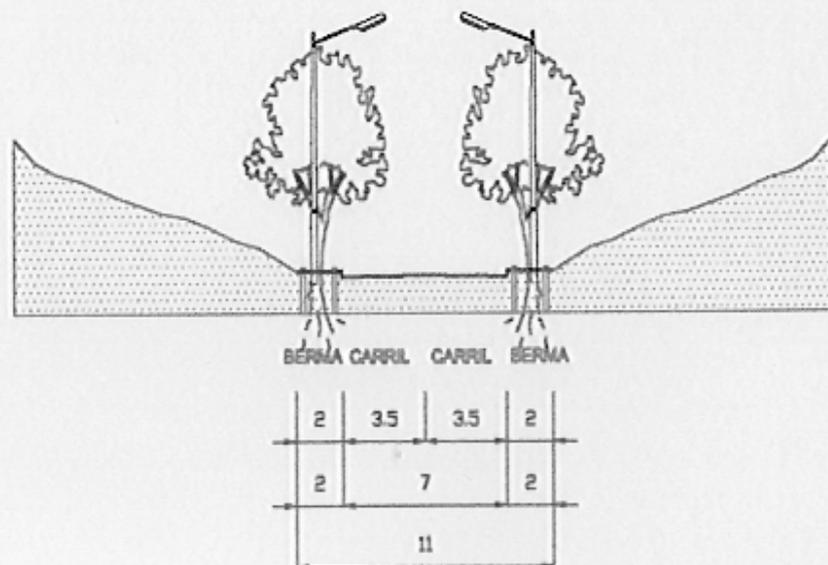

ESCALA: 1:200