Formato130x90cms
Archivo:c/PBOT-2002

SIBATE URBANO
AÑO 2010

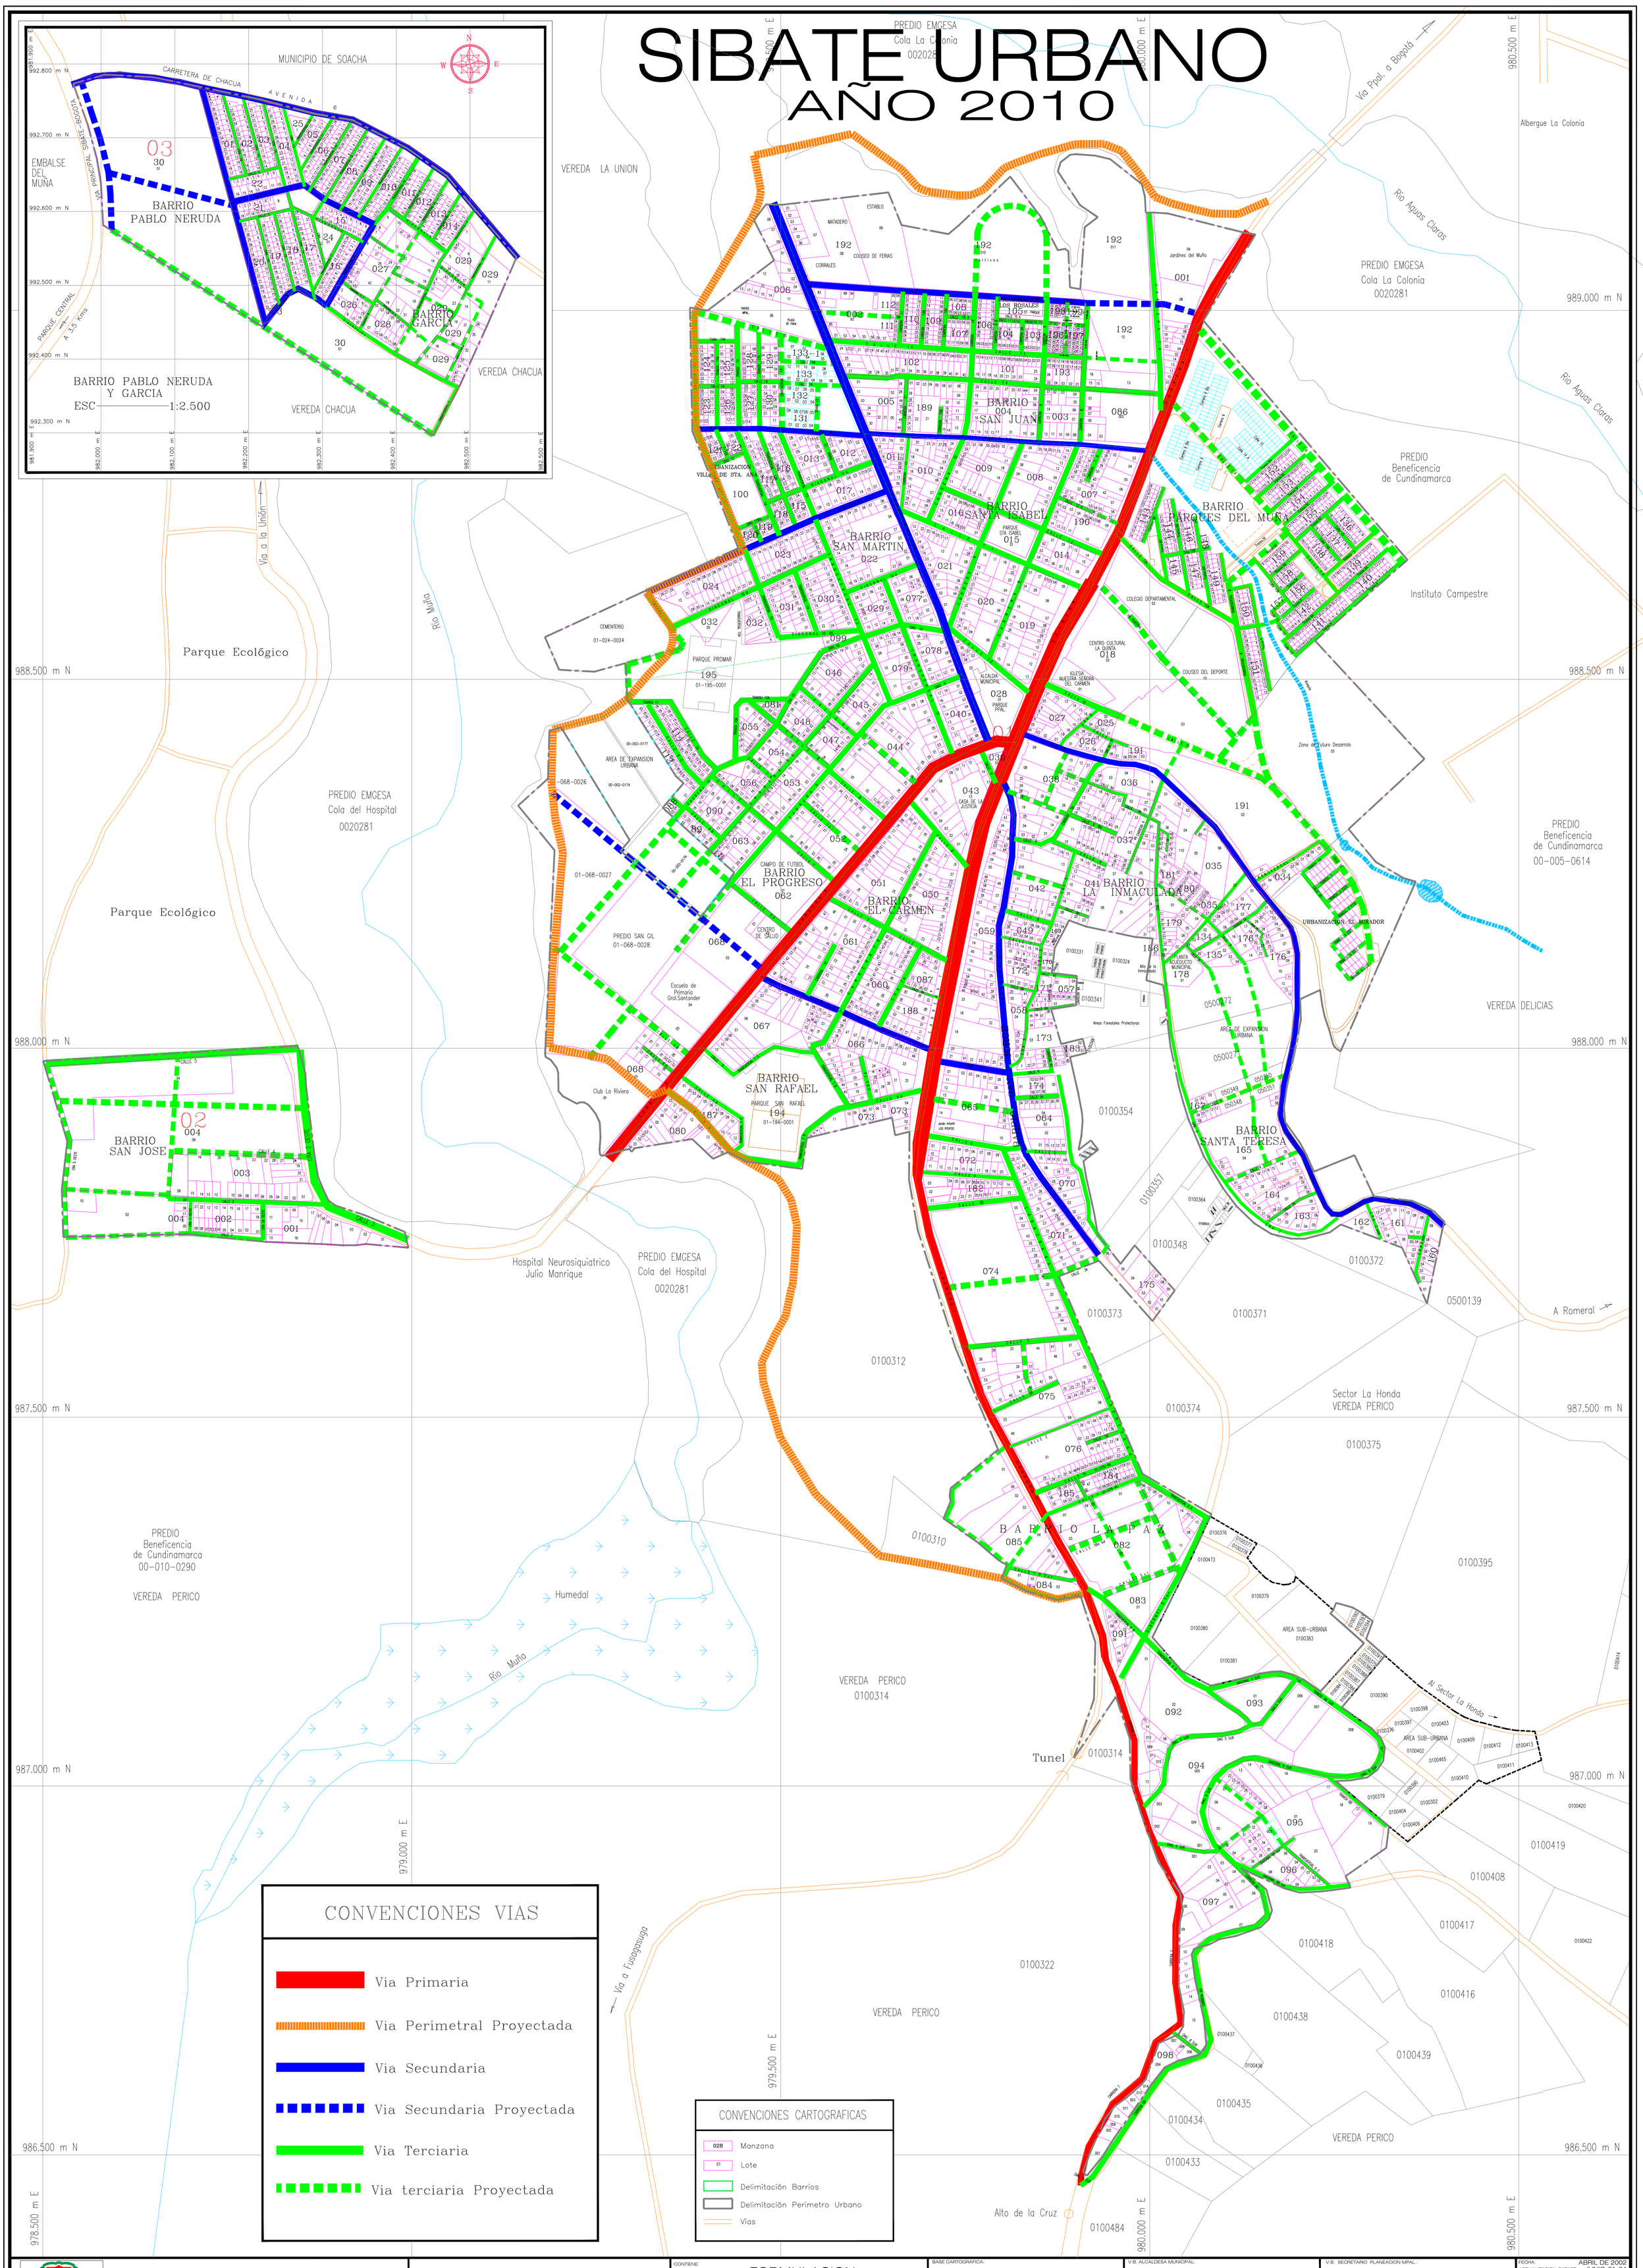

CONVENCIONES VIAS

- Via Primaria
- Via Perimetral Proyectada
- Via Secundaria
- Via Secundaria Proyectada
- Via Terciaria
- Via terciaria Proyectada

CONVENCIONES CARTOGRAFICAS

- 028 Manzana
- 01 Lote
- Delimitación Barrios
- Delimitación Perimetro Urbano
- Vias

DEPARTAMENTO DE CUNDINAMARCA
MUNICIPIO DE SIBATE
SECRETARIA DE PLANEACION

AJUSTE AL PLAN BASICO DE ORDENAMIENTO TERRITORIAL

CONTIENE:
FORMULACION
PLAN VIAL URBANO-AÑO 2010
Acuerdo 29 de 2010

BASE CARTOGRAFICA: MESA DIGITAL PLANEACION-JMCL.-2003 SEGUN PLANOS CATASTRALES IGAC.	V.B. ALCALDESA MUNICIPAL: DR.JOSE URIEL GONZALEZ VARGAS	V.B. SECRETARIO PLANEACION MPAL.: DR. CESAR IVAN OCHOA BELLO	FECHA: ABRIL DE 2002 ACTUALIZACION CATAST: JUNIO-01-04
ESTUDIO DISEÑO: ARQ. CESAR AUGUSTO SANCHEZ	MESA DIGITAL. AutoCAD: JOSE MIGUEL CAJAMARCA LOPEZ	V.B. SECRETARIA DE INFRAESTRUCTURA: ING. NELSON EFREN CAJAMARCA LOPEZ	AJUSTE PBOT: Abril 2010
			ESCALA: 1 : 2.500
			PLANCHA No. A-14 DE 16